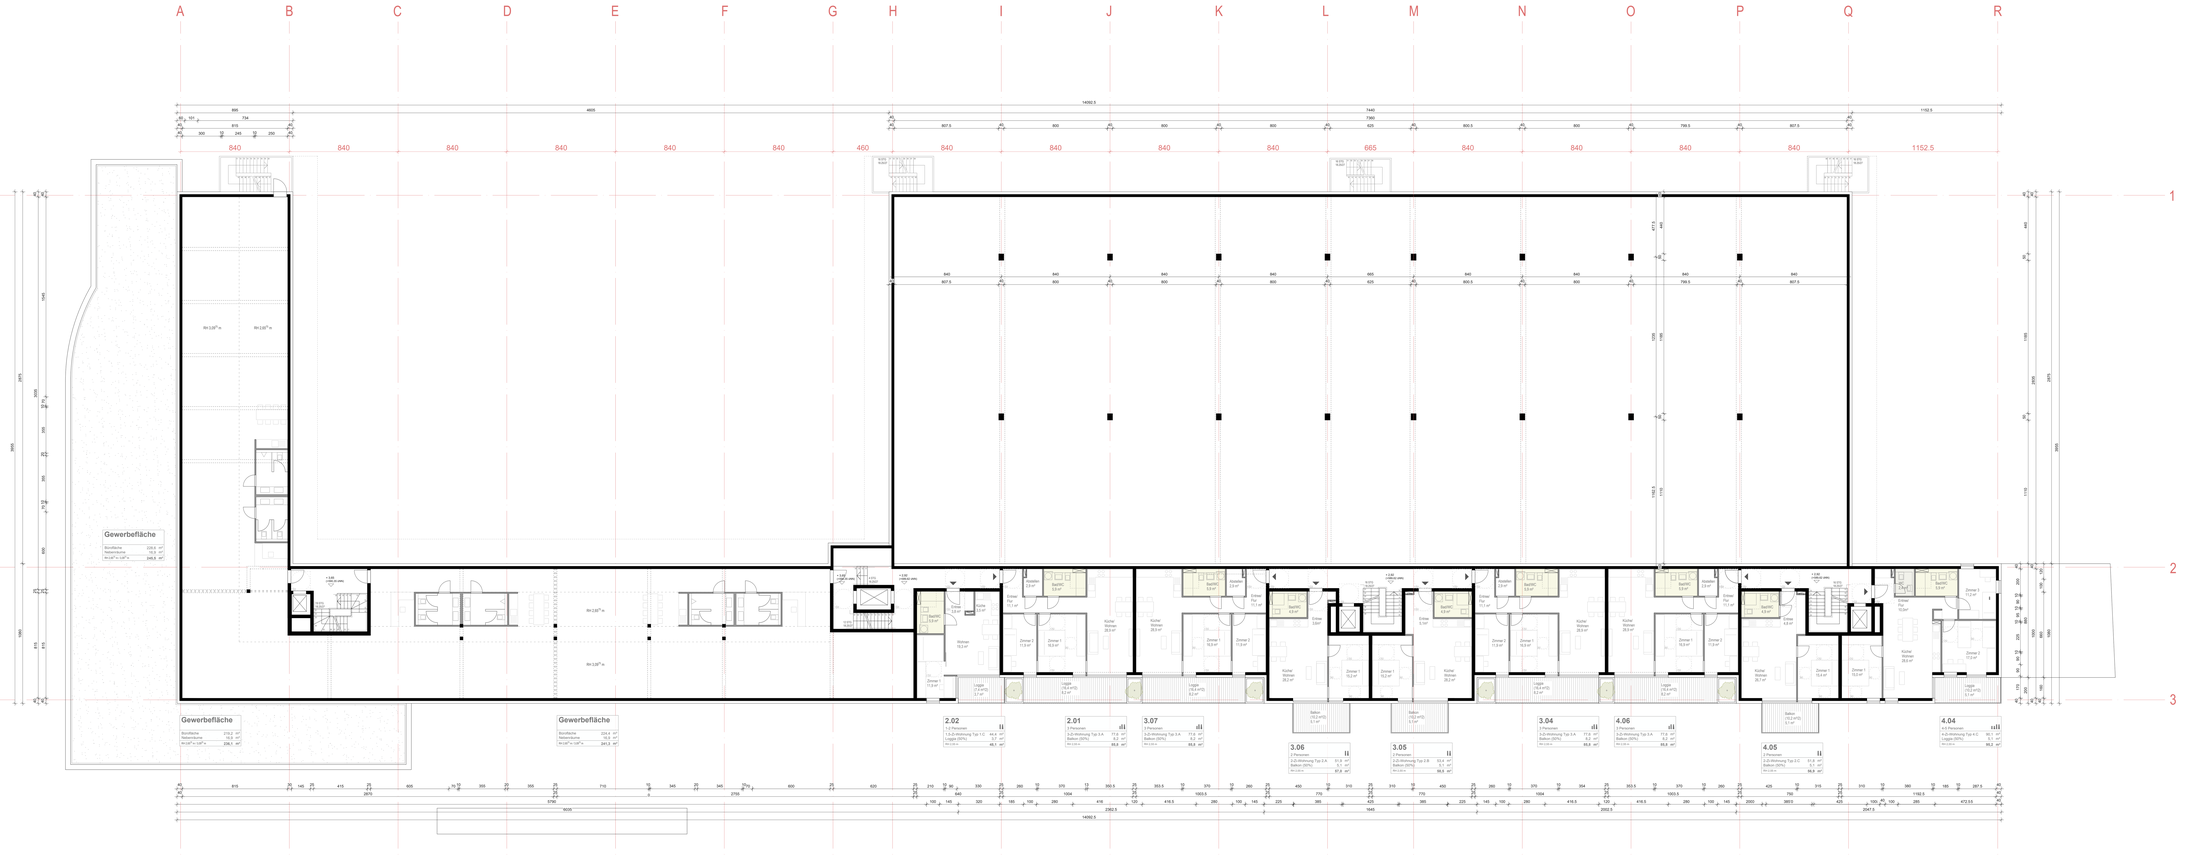

Projekt:	Ammerseestraße, Gauting
Projektnummer:	P/ET079 - GAUT000012
Projektkürzel:	AMS
Plannummer:	3003
Planinhalt:	1. Obergeschoss

Bauherr:
Ten Brinke Projektentwicklung GmbH & Co. KG
Dinnendahl Straße 19-22
46399 Bocholt, DE

Architektur:
HDR Architekten und Stadtplaner BDA
Partnerschaftsgesellschaft mbB
Hüther, Prof. Hebensperger-Hüther, Rößig
Schlattler, Arenter, Puls, Weber
Lindwurmstraße 117, 80337 München
T +49 89 74 74 74 0
mail: ateam@h7-architekten.de

Planphase:		Gez.:	Datum:
ENTWURF		TO	28.08.2023
		Gepr.:	Maßstab:
		---	M 1:100
Flurnummer:	464/4 & 464/6		
Gemarkung:	Gauting		
Höhenlage:	0,00 = 586,70 üNN		

Legenden M1:1000

Datum	Freigabe, Ergänzung, Änderung, etc.	Architekt	Bauherr