


Schnitt F-F

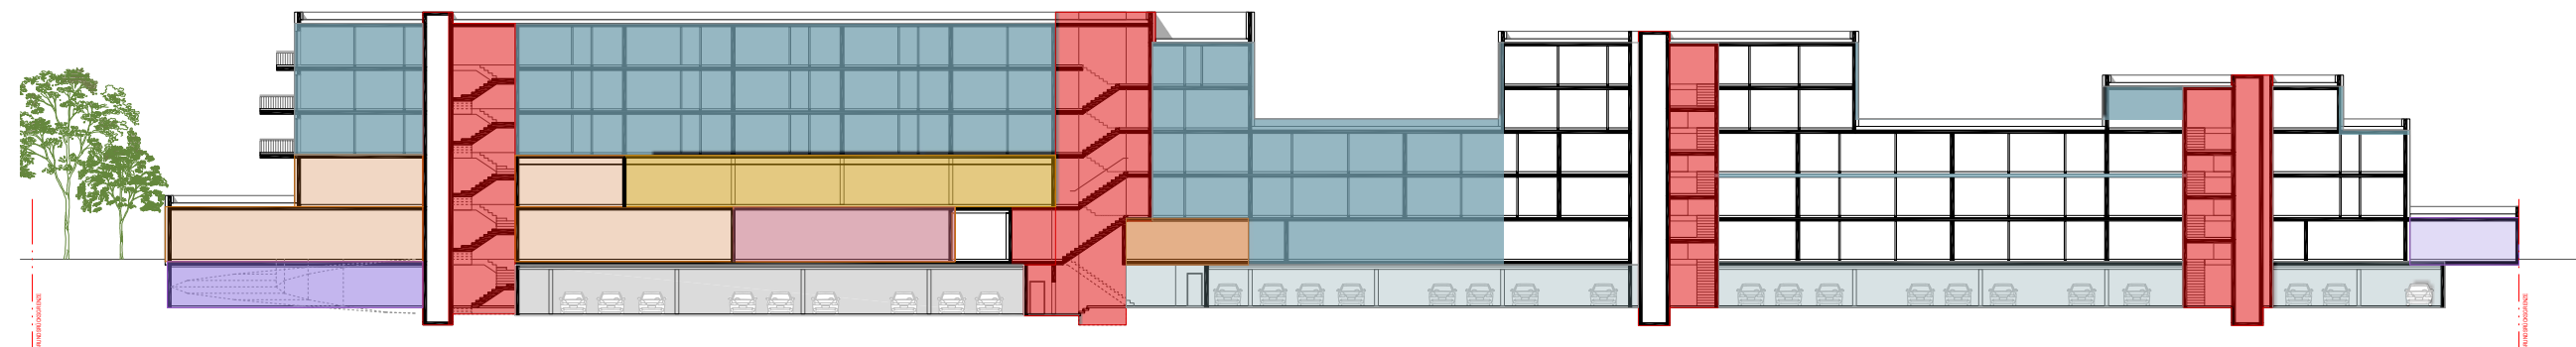


 

 









Schnitt G-G

Ammerseestrasse, Gauting
Längsschnitte 1:500

29.10.2024

Legende

  Supermarkt	 zbV	 Wohnen	 Stellplätze PKW Wohnen
 Cafe	 Erschließung/ Technik	 Müll	
 Mehrzweck	 Erschließung TG zum Supermarkt	 Rampe TG/ Rampe Fahrrad	
 Kindergarten	 Büroflächen (inkl. zudienender Nutzungen z.B. Teeküchen, Besprechung etc.)	 Stellplätze PKW	