


SCHEMA AUSSENANLAGEN, M 1:500

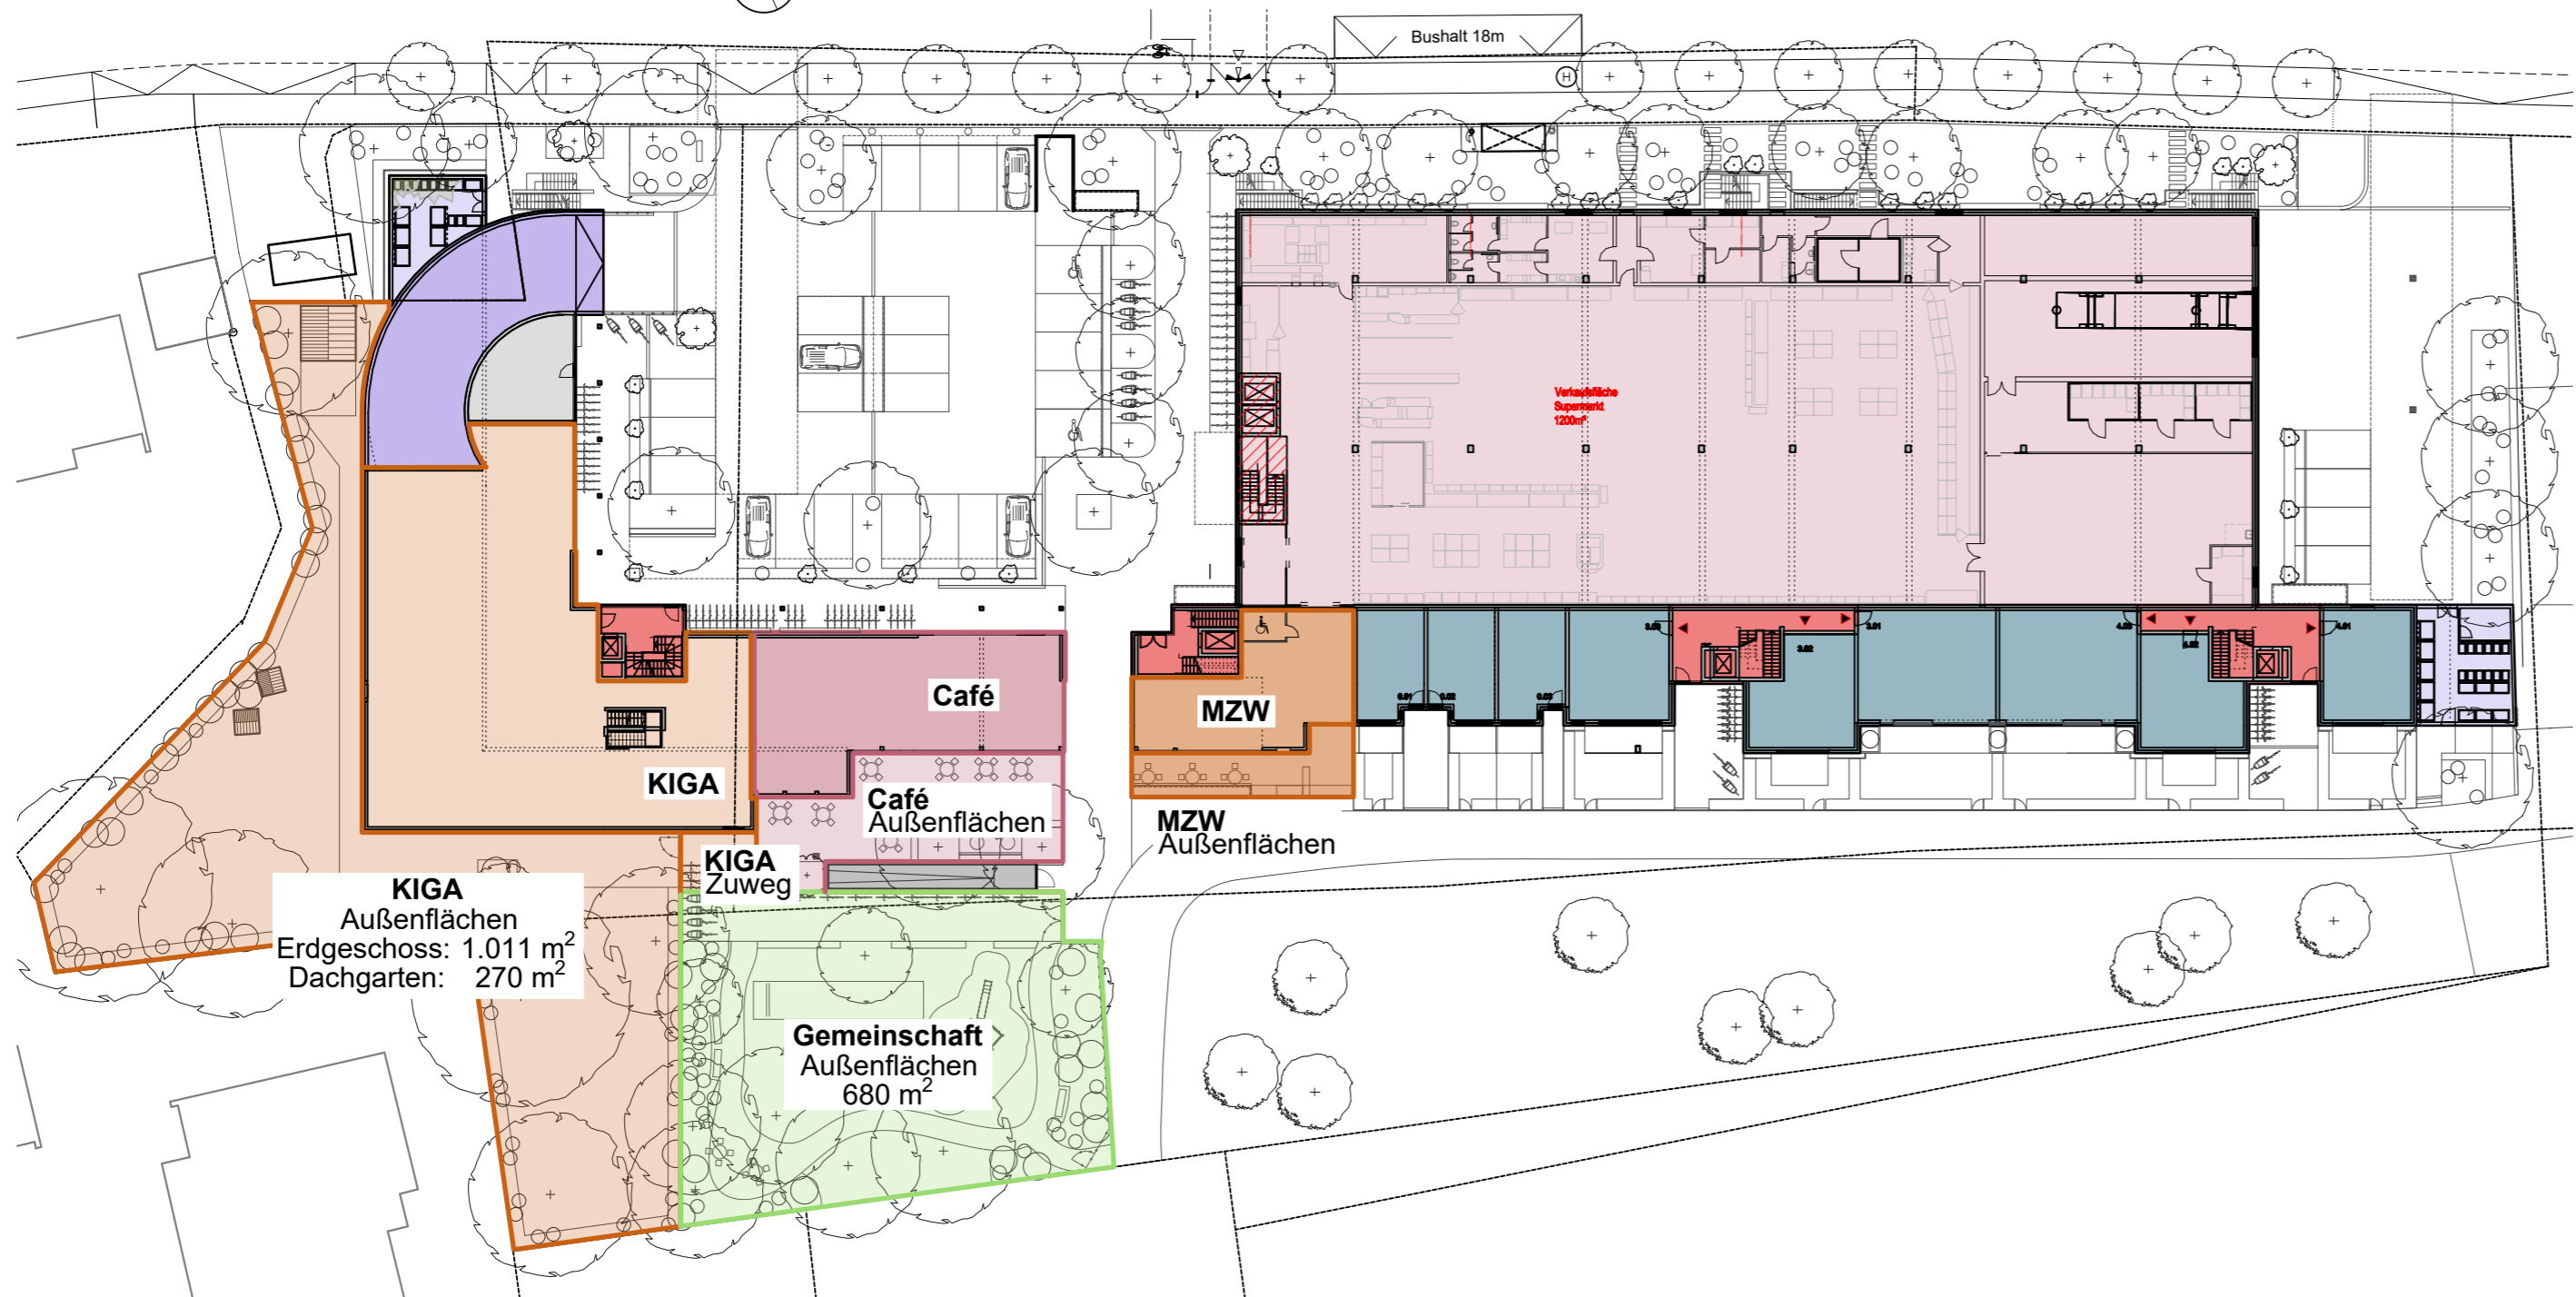

PROJEKT	Ammerseestraße, Gauting				
BAUHERR	TEN BRINKE PROJEKTENTWICKLUNG GMBH & CO. KG DINXPERLOER STRASSE 18 - 22 D - 46399 BOCHOLT				
ZEICHNUNG	SCHEMA AUSSENANLAGEN				+0,00 = +586.70 üNN
	MASSTAB 1:500	DATUM 19.11.2024	PROJEKT-NR. PBT079 - GAUTI00012	PLAN-NR. AA	Gez.: MB
PLANUNG	Landschaftsarchitektin: ANJA GÖBEL DIPL. ING. (FH) LANDSCHAFTSARCHITEKTIN VON-EICHENDORFF-STRASSE 41 86911 DIESEN AM AMMERSEE				