


Gemeinde Gauting

Bebauungsplan Nr. 62 / Stockdorf
"Neues Leben an der Würm"

Planzeichnung Teil Nord

GAU 2-261 17.12.2024 (Entwurf)

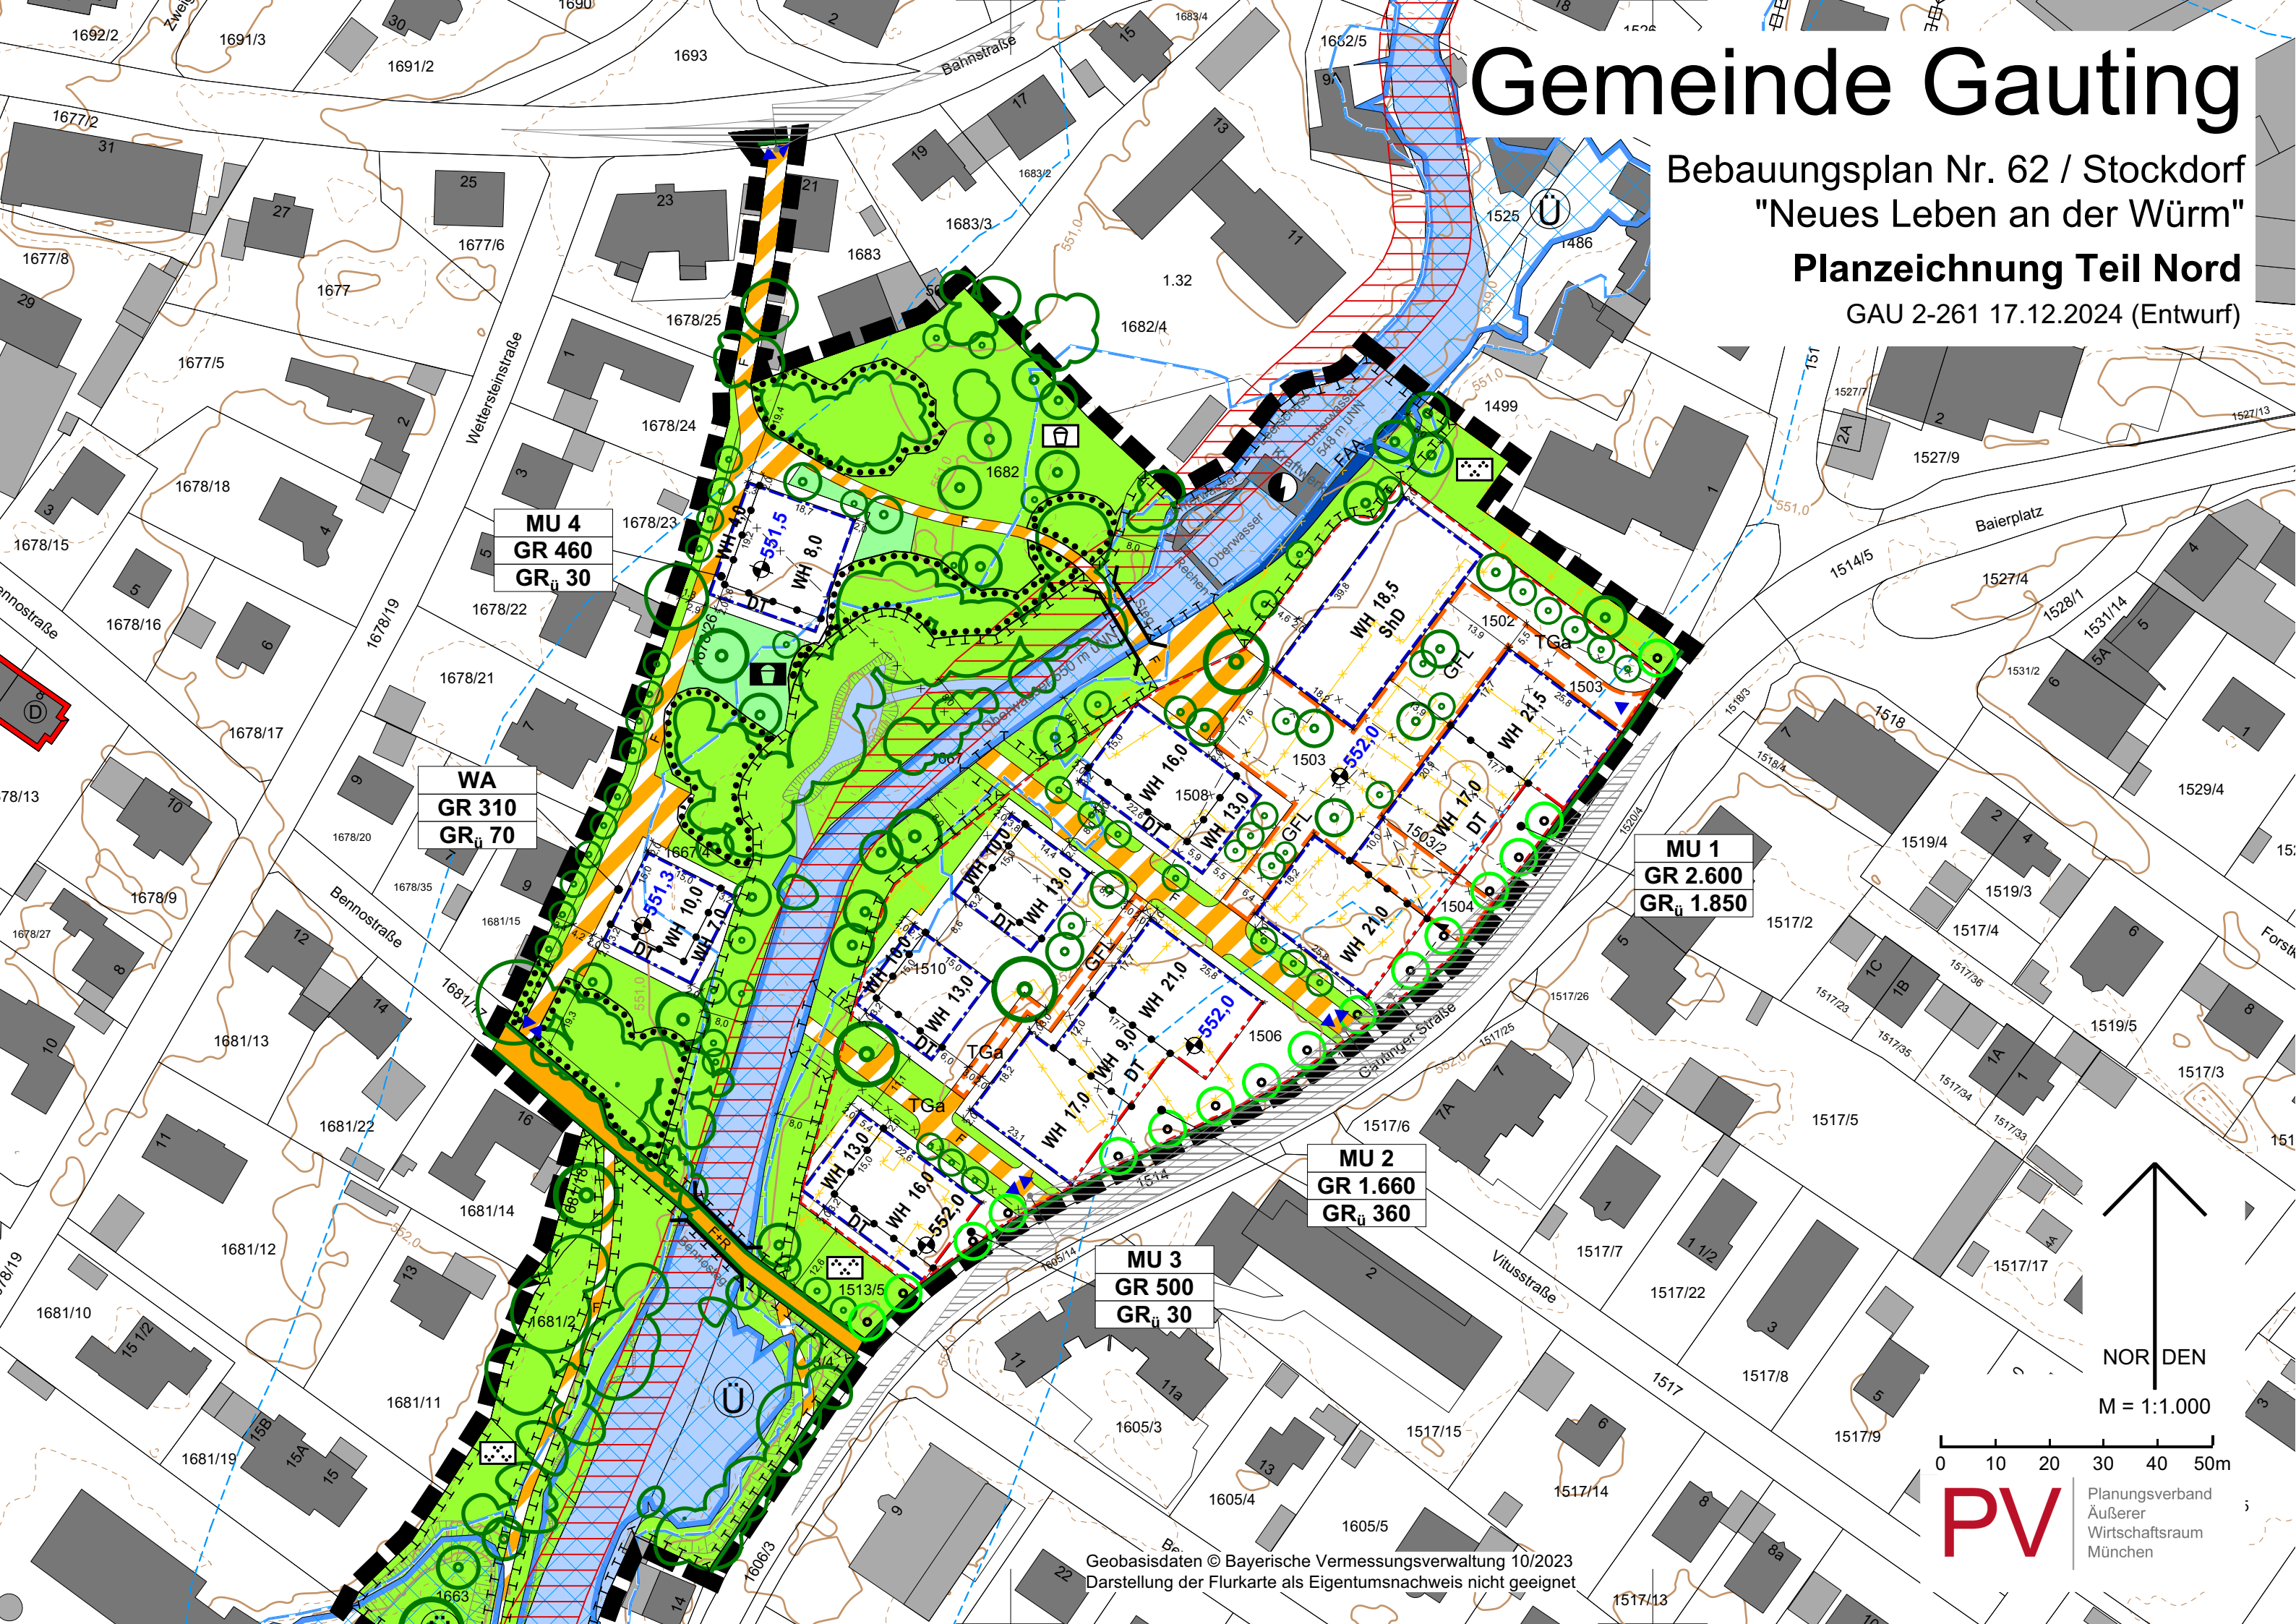

MU 4
GR 460
GR_ü 30

WA
GR 310
GR_ü 70

MU 1
GR 2.600
GR_ü 1.850

MU 2
GR 1.660
GR_ü 360

MU 3
GR 500
GR_ü 30

NOR DEN
M = 1:1.000

0 10 20 30 40 50m

PV Planungsverband
Äußerer
Wirtschaftsraum
München

Geobasisdaten © Bayerische Vermessungsverwaltung 10/2023
Darstellung der Flurkarte als Eigentumsnachweis nicht geeignet