


Gemeinde Gauting

Bebauungsplan Nr. 62 / Stockdorf
"Neues Leben an der Würm"

Planzeichnung Teil Süd

GAU 2-261 17.12.2024 (Entwurf)

GRü 30

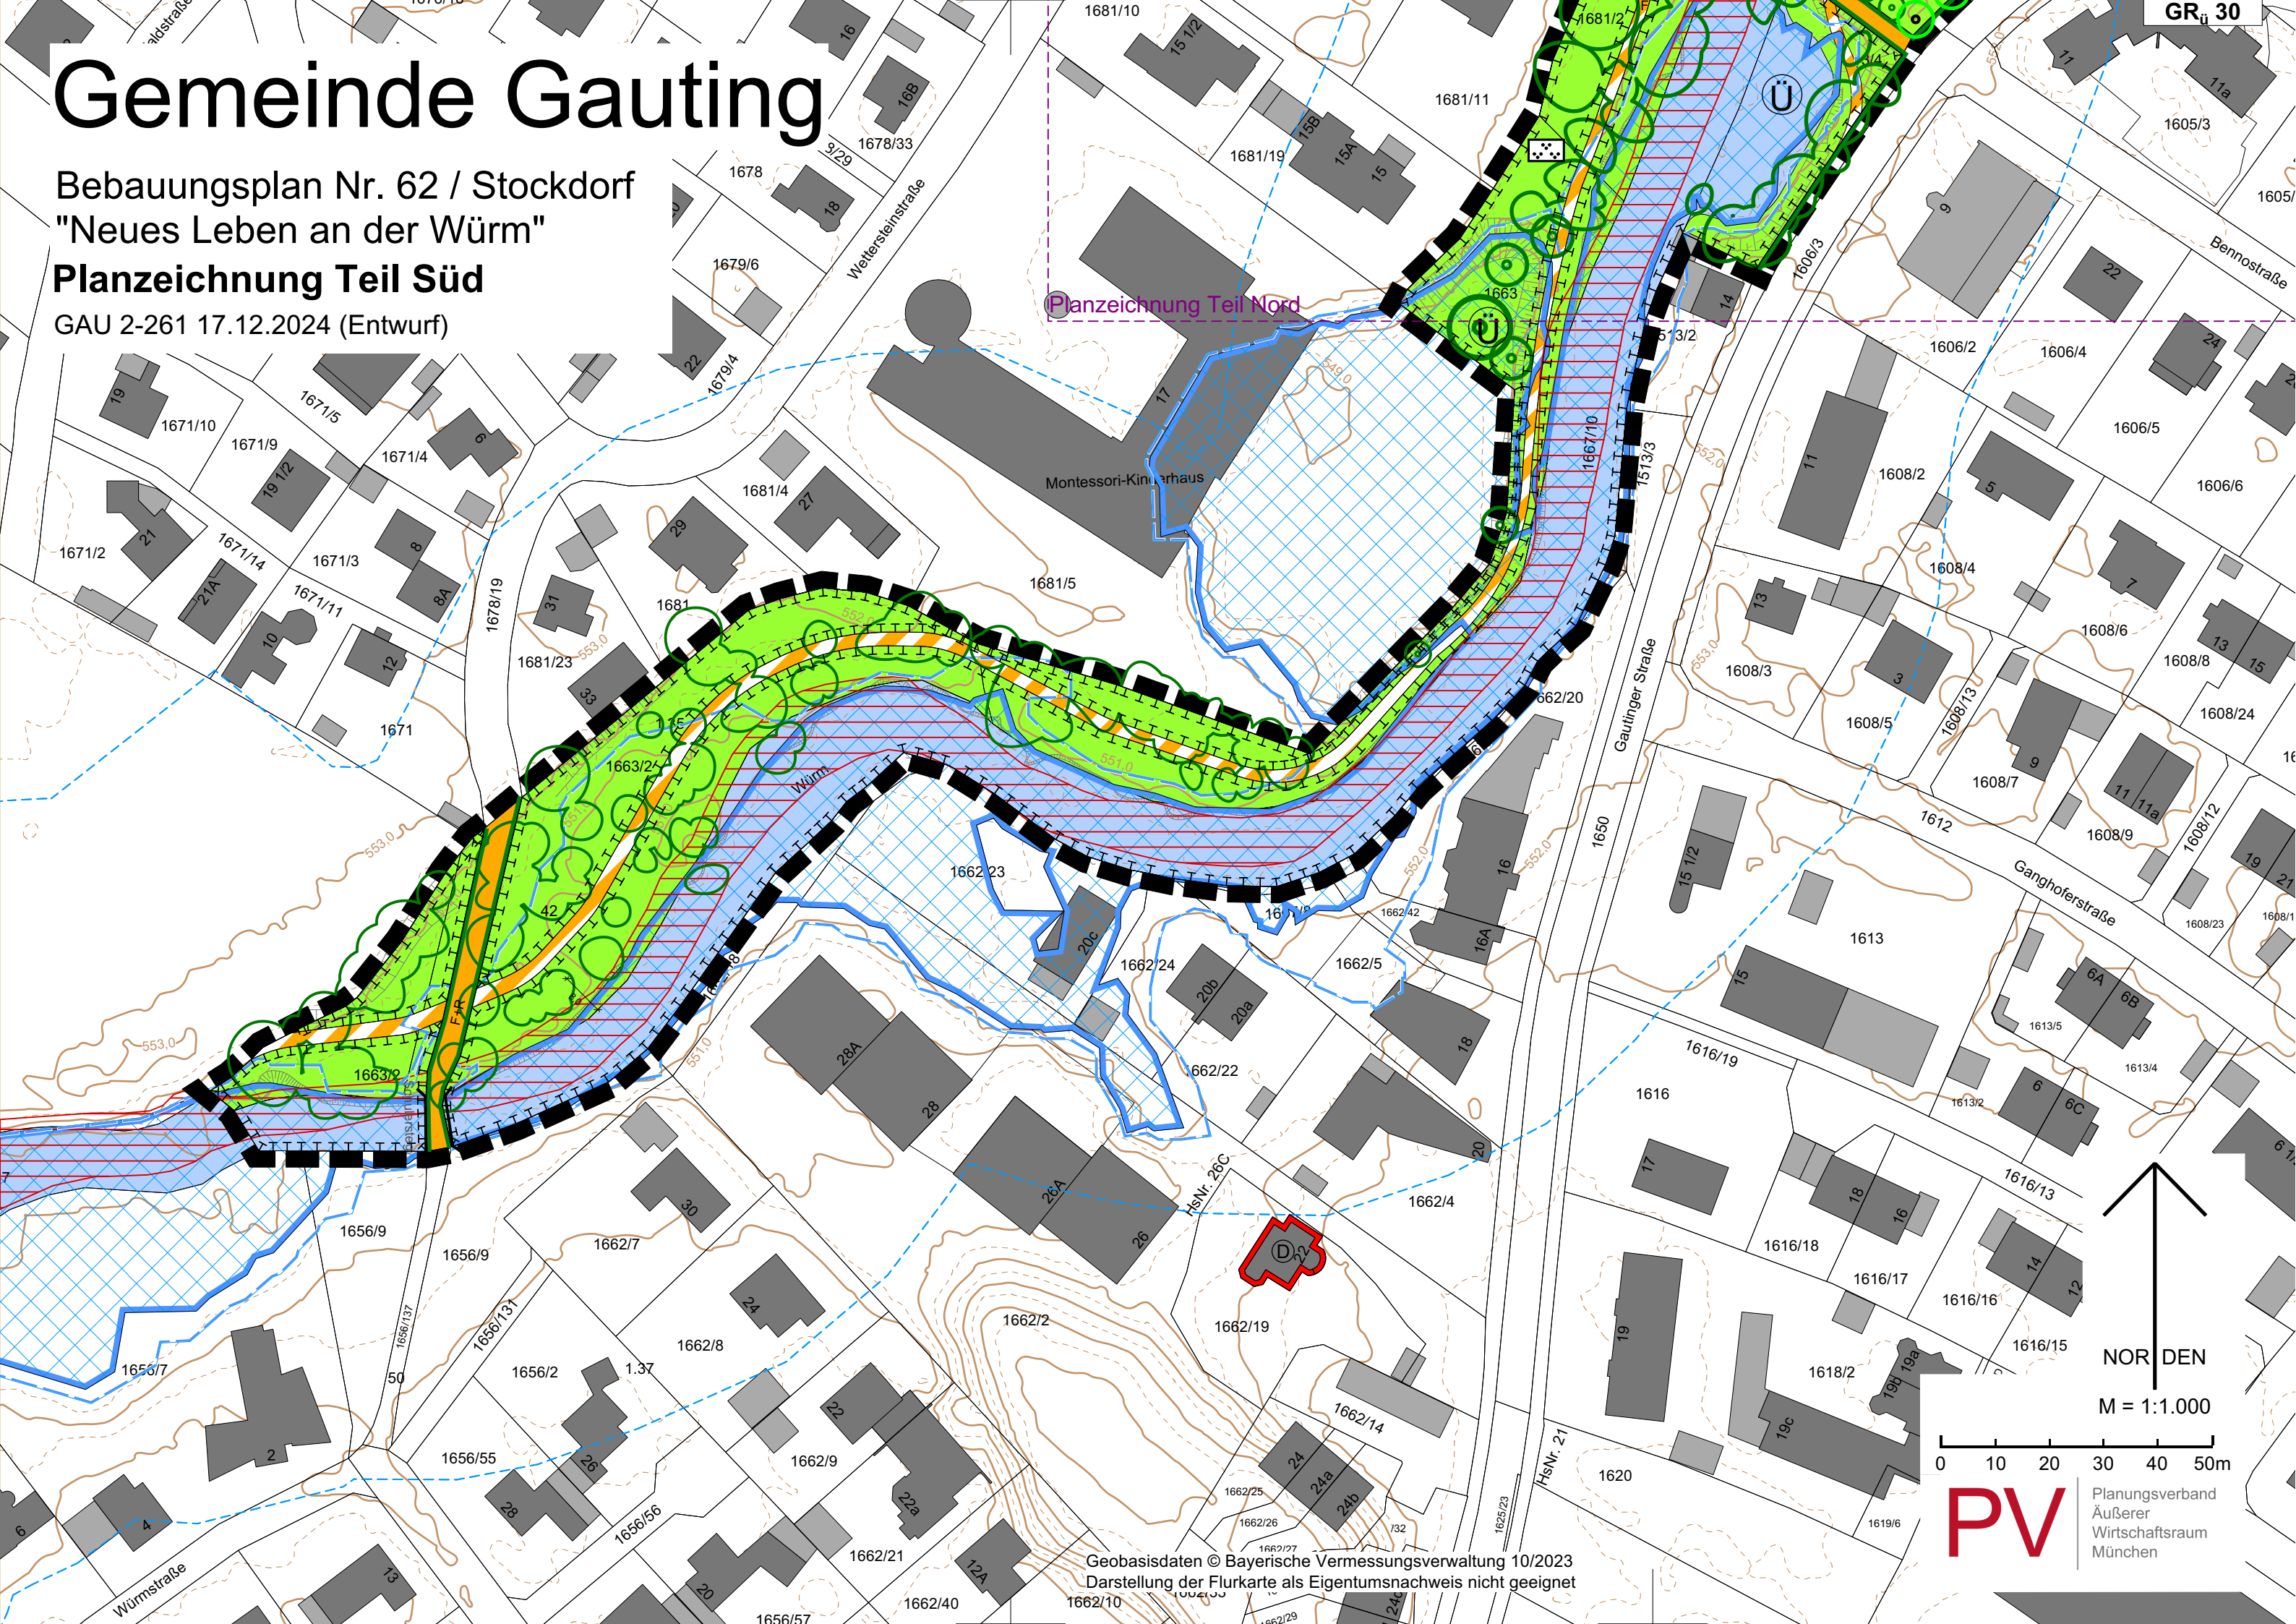


Planzeichnung Teil Nord

Montessori-Kinderhaus

NOR DEN

M = 1:1.000

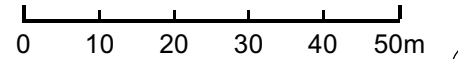

PV

Planungsverband
Äußerer
Wirtschaftsraum
München

Geobasisdaten © Bayerische Vermessungsverwaltung 10/2023
Darstellung der Flurkarte als Eigentumsnachweis nicht geeignet