


D:\23\030\VP\02_Daten_CAD\BPlan\Engriffsermittlung\23030-250411-Engriffsermittlung.dwg * Systemquerschnitt

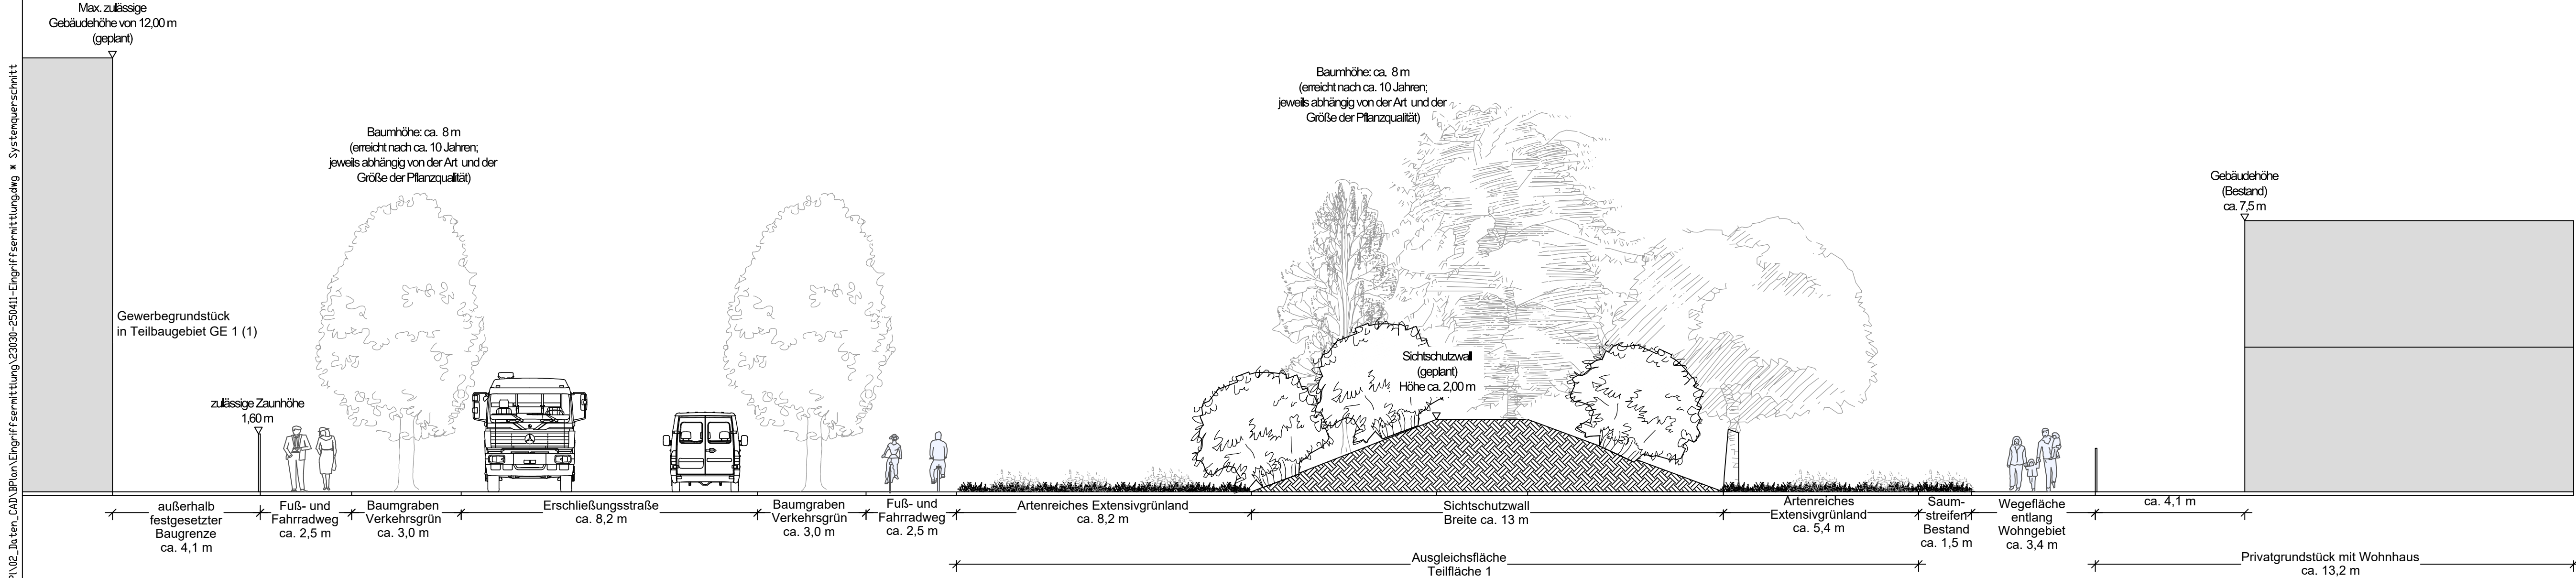

Index	Änderung	Datum	Bearb.

Projekt:

Bebauungsplan mit Grünordnung
Nr. 203/ Gauting

Planinhalt:

Skizzenhafter Systemquerschnitt
des Sichtschutzwalls zur
Wohnbebauung im Osten

Bearb.

Gez.

Projekt

MLo

MLo

23030

Maßstab

Datum

Plan-Nr.

1:1000

02.05.2025

Anlage 1

Bauherr:



Gemeinde Gauting
Geschäftsbereich 2 Bauverwaltung
Bauleitplanung
Bahnhofstraße 7
82131 Gauting

Planverfasser:



Dr. Schober
Gesellschaft für Landschaftsplanung mbH
Kammerhof 6 • 85354 Freising • Germany
Tel.: +49 (0) 8161 30 01 • Fax: +49 (0) 8161 9 44 33
zentrale@schober-larc.de • www.schober-larc.de